

PLANBESTÄMMELSER

Följande gäller inom områden med nedanstående beteckningar. Endast angiven användning och utformning är tillåten. Där beteckning saknas gäller bestämmelsen inom hela planområdet.

GRÄNSBETECKNINGAR

- · — · — Planområdesgräns
- — — — — Användningsgräns
- - - - - Egenskapsgräns
- + — Administrativ gräns
- - - + - - - Administrativ och egenskapsgräns

ANVÄNDNING AV MARK OCH VATTEN

Allmänna platser med kommunalt huvudmannaskap, 4 kap. 5 § 1 st 2 p.

- NATUR Naturområde

Kvartersmark, 4 kap. 5 § 1 st 3 p.

- J Industri

EGENSKAPSBESTÄMMELSER FÖR KVARTERSMARK

Bebyggandets omfattning

- · · · · Marken får inte förses med byggnad, 4 kap. 11 § 1 st 1 p.

- 15 Högsta totalhöjd är 15 meter, 4 kap. 11 § 1 st 1 p.

Markens anordnande och vegetation

- n_1 Marken är avsedd för plantering, 4 kap. 10 §
- n_2 Markens höjd får inte ändras, 4 kap. 10 §
- n_3 Marken är avsedd för dike, 4 kap. 10 §
- n_4 Markytan får inte hårdgöras, 4 kap. 10 §

ADMINISTRATIVA BESTÄMMELSER

Genomförandetid

Genomförandetiden är 5 år, 4 kap. 21 §

Markreservat

- u_1 Markreservat för allmännyttiga underjordiska ledningar, 4 kap. 6 §

Rättighetsområden


- a_3 Servitut avseende rätt till väg till förmån för Hohult 2:125 och Hohult 1:4 som belastar Hohult 2:136, 4 kap. 18 § 2 st 2 p.

Strandskydd

- a_1 Strandskyddet är upphävt, 4 kap. 17 §
- a_2 Strandskyddet är upphävt, 4 kap. 17 §

Information

Höjdsystem: RH 2000
Koordinatsystem: SWEREF 99 15 00

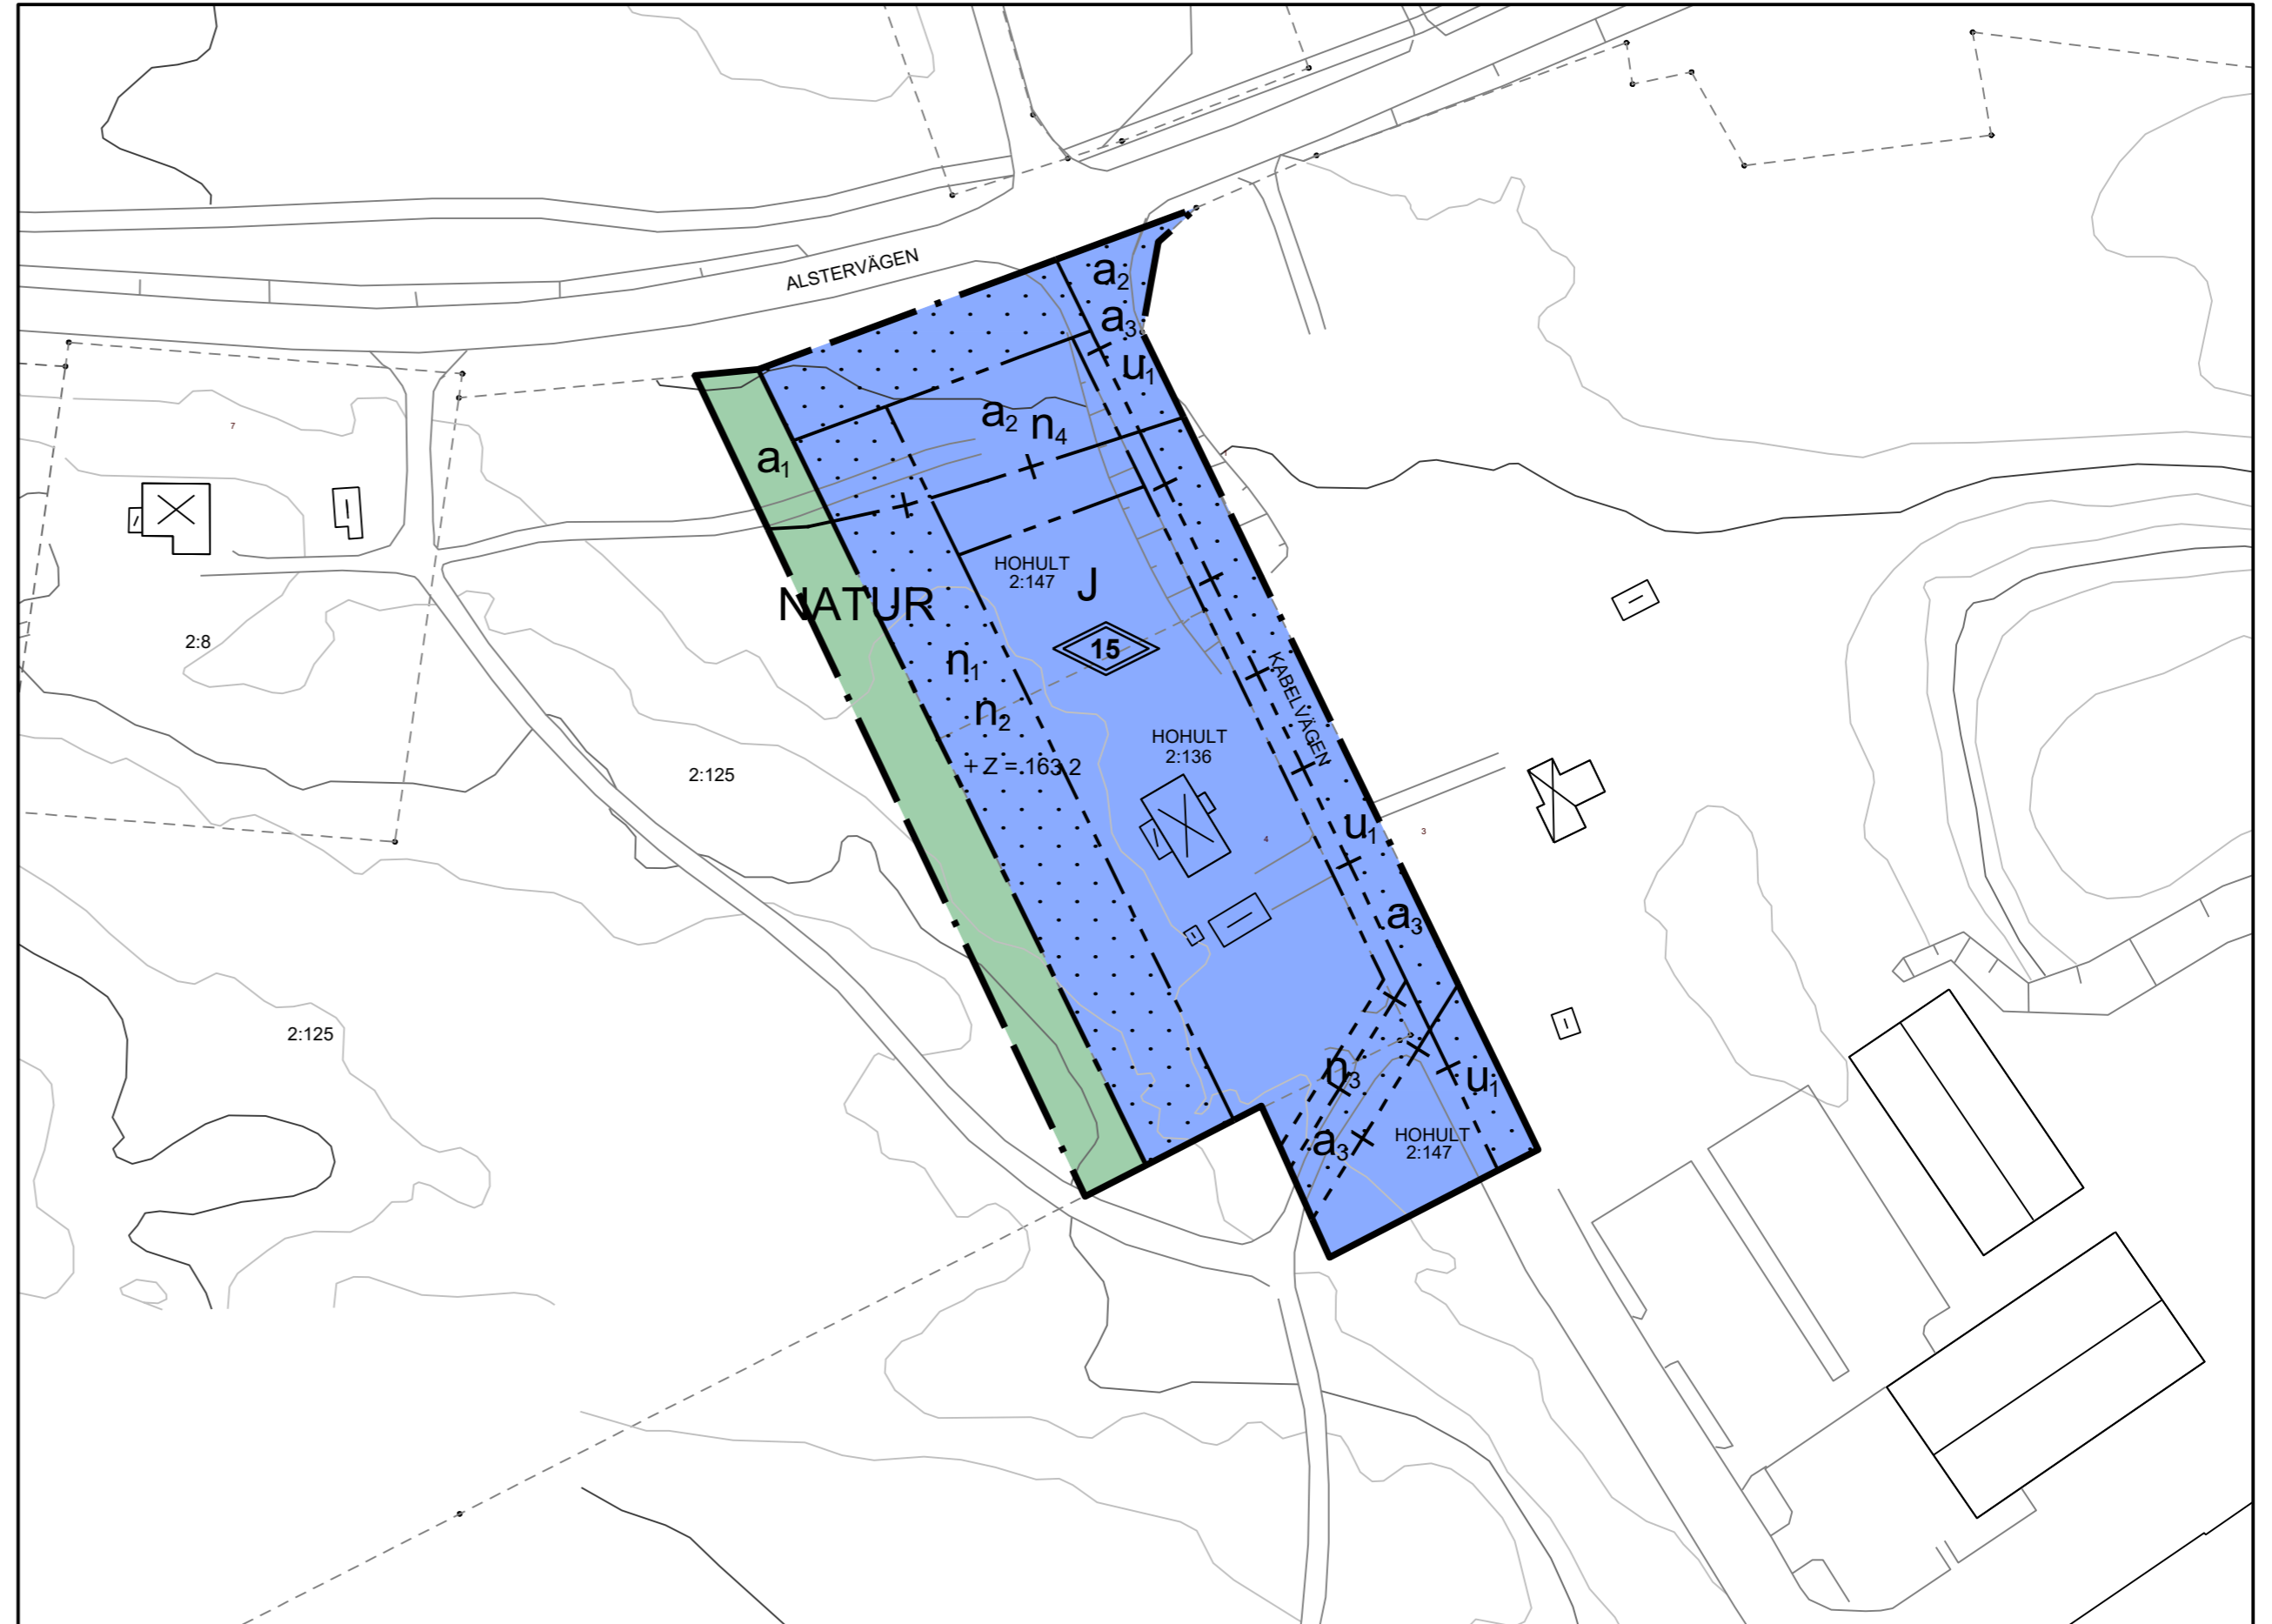

Skala: 1:1000 i A2



| GRUNDKARTANS BETECKNINGAR | |
|---------------------------|---------------------------------------|
| — · — · — | traktgräns |
| — — — — — | fastighetsgräns |
| STORBYN | traktnamn |
| MELLANBYN | kvartersstraktnamn |
| 1:234 | registreringsnummer för fastighet |
| — — — | väg |
| — — — | slätt |
| ☒ ☒ | byggnad, respektive komplementbyggnad |
| ☒ ☒ | lövskog-, bland- resp barrskog |
| ⋯ | höjdkurva |
| + | ruttnätspunkt |

| | | |
|---|---|--|
| Till planen hör: | <input type="checkbox"/> Miljökonsekvensbeskrivning | <input checked="" type="checkbox"/> Utåtande efter utställning |
| <input type="checkbox"/> Planprogram | <input checked="" type="checkbox"/> Fastighetsförteckning | <input type="checkbox"/> |
| <input checked="" type="checkbox"/> Planbeskrivning | <input checked="" type="checkbox"/> Samrådsredogörelse | <input type="checkbox"/> |
| <input checked="" type="checkbox"/> Genomförandebeskrivning | <input type="checkbox"/> Illustrationskarta | <input type="checkbox"/> |

Detaljplan för Hohult 2:136 m.fl.

| | | | |
|---------------------------------|--|--------------|---------|
| Uppvidinge kommun | Kronobergs län | Beslutsdatum | Instans |
| Antagandehandling | | Godkännande | |
| | | Antagande | |
| | | 2019-09-26 | |
| Upprättad 2019-03-21 | Reviderad | Laga kraft | |
| | | 2019-10-28 | |
| Oskar Johansson Planarkitekt | Marie Hammarström-Linnér Ordf. Miljö- och byggnadsnämnden | | |