

PLANBESTÄMMELSER

Följande gäller inom områden med nedanstående beteckningar. Endast angiven användning och utformning är tillåten. Där beteckning saknas gäller bestämmelsen inom hela planområdet.

GRÄNSBETECKNINGAR

- Planområdesgräns
- Användningsgräns
- Egenskapsgräns

ANVÄNDNING AV MARK OCH VATTEN

Allmän plats

- Natur
- Skydd

Kvartersmark

- Tankstation för vätgas
- Åkeri

EGENSKAPSBESTÄMMELSER FÖR KVARTERSMARK

Begränsning av markens utnyttjande

- Marken får inte förses med byggnad

Höjd på byggnadsverk

- h_1 Högsta nockhöjd är 10 meter

Markens anordnande och vegetation

- n_1 Marken får inte förses med upplag
- n_2 Marken får endast förses med damm

Utförande

- b_1 Minst 20 % av marken ska vara genomsläpplig.

Grundkarta över
KRÅKEMÅLA 1:1 m.fl.
i Älgvult, Uppvidinge kommun


Upprättad: 2021-09-30
Godkänd och granskad av: Henrik Johansson, kart-, mät- och GIS-ansvarig

Skala: 1:1000
Koordinatsystem: SWEREF99 15 00
Höjdsystem: RH 2000
Framställning: Utdrag ur primärkarta

GRUNDKARTANS BETECKNINGAR

- Byggnad, väggliv
- Byggnad, takliv
- Fastighetsgräns
- Kvarterstraktgräns
- Traktgräns
- Sockengräns
- Fastighetsgränspunkt
- Höjdkurva, 2 m
- Höjdkurva, 5 m
- Höjdkurva, 10 m
- Vattendrag
- Väg
- Spår
- Mur
- Staket
- Stenmur
- Slänt
- Stödmur
- Vegetation
- 12:1 Fastighetsbeteckning
- 8 Adress
- VASA Traktnamn
- Ledningsrättsgräns
- Rättighetsgräns
- Gemensamhetsanläggning
- Servitutsgräns

Genomförandetiden är 5 år från det datum planen vinner laga kraft

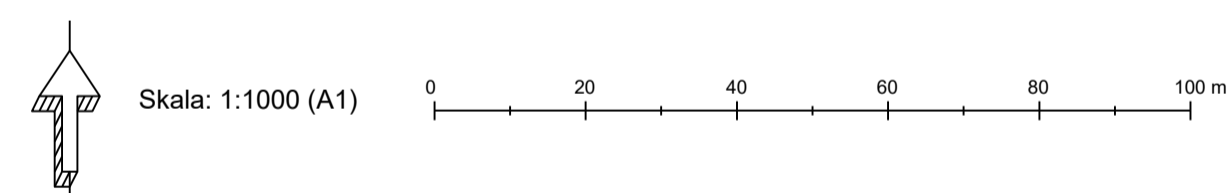

Till planen hör:	<input type="checkbox"/> Miljökonsekvensbeskrivning	<input checked="" type="checkbox"/> Utåtående efter utställning
<input type="checkbox"/> Planprogram	<input checked="" type="checkbox"/> Fastighetsförteckning	<input type="checkbox"/>
<input checked="" type="checkbox"/> Planbeskrivning	<input checked="" type="checkbox"/> Samrådsredogörelse	<input type="checkbox"/>
<input checked="" type="checkbox"/> Genomförandebeskrivning	<input type="checkbox"/> Illustrationskarta	<input type="checkbox"/>

Detaljplan för Kråkemåla 1:1 m.fl.

Uppvidinge kommun	Kronobergs län	Beslutsdatum	Instans
Antagandehandling		Godkännande	
		Antagande	MoB
		Laga kraft	
Upprättad 2021-09-30	Reviderad	2022-02-16	
		2022-03-17	
Oskar Johansson Planarkitekt	Marie Hammarström Linnér Ordf. Miljö- och byggnadsnämnden		