

PLANBESTÄMMELSER

Följande gäller inom områden med nedanstående beteckningar. Endast angiven användning och utformning är tillåten. Där beteckning saknas gäller bestämmelsen inom hela området.

GRÄNSER

- Planområdesgräns
- Användningsgräns
- Egenskapsgräns

ANVÄNDNING AV MARK

Allmän platsmark

- GATA Gata
- NATUR Natur

Kvartersmark

- S Skola

EGENSKAPSBESTÄMMELSER FÖR ALLMÄN PLATS

Avgränsad via egenskaps- och användningsgräns

Markreservat för allmännyttiga ändamål

- i, Markreservat för allmännyttig luftledning

EGENSKAPSBESTÄMMELSER FÖR KVARTERSMARK

Avgränsad via egenskaps- och användningsgräns

Begränsning av markens utnyttjande

- Marken får inte förses med byggnad

Höjd på byggnadsverk

- h, Högsta nockhöjd är 12 meter

Utförande

- b, Minst 25 % av fastighetsarean ska vara genomsläpplig

Utnyttjandegrad

- e, Största byggnadsarea är 40 % av fastighetsarean inom användningsområdet

Ändrad lovplikt

- a, Marklov krävs även för markätgärder som försämrar markens genomsläpplighet


GENOMFÖRANDETID

Genomförandetiden är 5 år.

Grundkartans beteckningar

- 1:1, 2 Fastighetsbeteckning
- LENHOVDA Traktnamn
- STORGATAN Gatunamn
- Kraftledning
- Fastighetsgränspunkt
- Fastighetsgräns
- ~ Höjdkurva, 5 m
- Vägkant
- Staket
- Stenmur
- Slänt

1:500 i A1-format

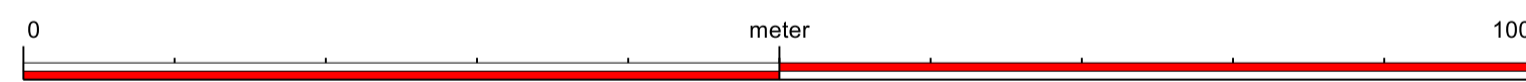

Grundkartan är hämtad ur kommunens primärkarta 2022-06-10.
Granskad och godkänd av kart-, mät- och GIS-ansvarig.

Koordinatsystem i plan: SWEREF99 15 00
Höjdsystem: RH 2000

Detaljplan för del av Lenhovda 112:1

Uppvidinge kommun, Kronobergs län

Version: Antagandehandling


Påbörjad: 2022-06-10

Antagen: 2023-02-02

Laga kraft: 2023-03-10

Oskar Johansson
Planarkitekt

Rickard Revelj
Ordf. Miljö- och byggnadsnämnden

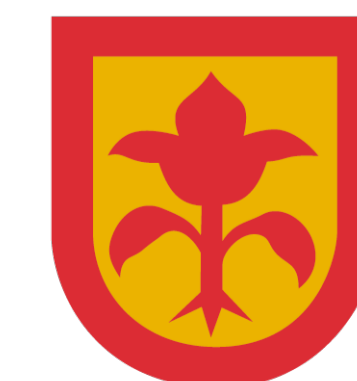

UPPVIDINGE
KOMMUN